



ELEVAÇÃO FRONTAL PAVILHÕES (EXPO E ALIMENTAÇÃO)
ESCALA = 1/100

ELEVAÇÃO LATERAL PAVILHÕES 20X40 M (EXPOSIÇÃO E ALIMENTAÇÃO)
ESCALA = 1/100

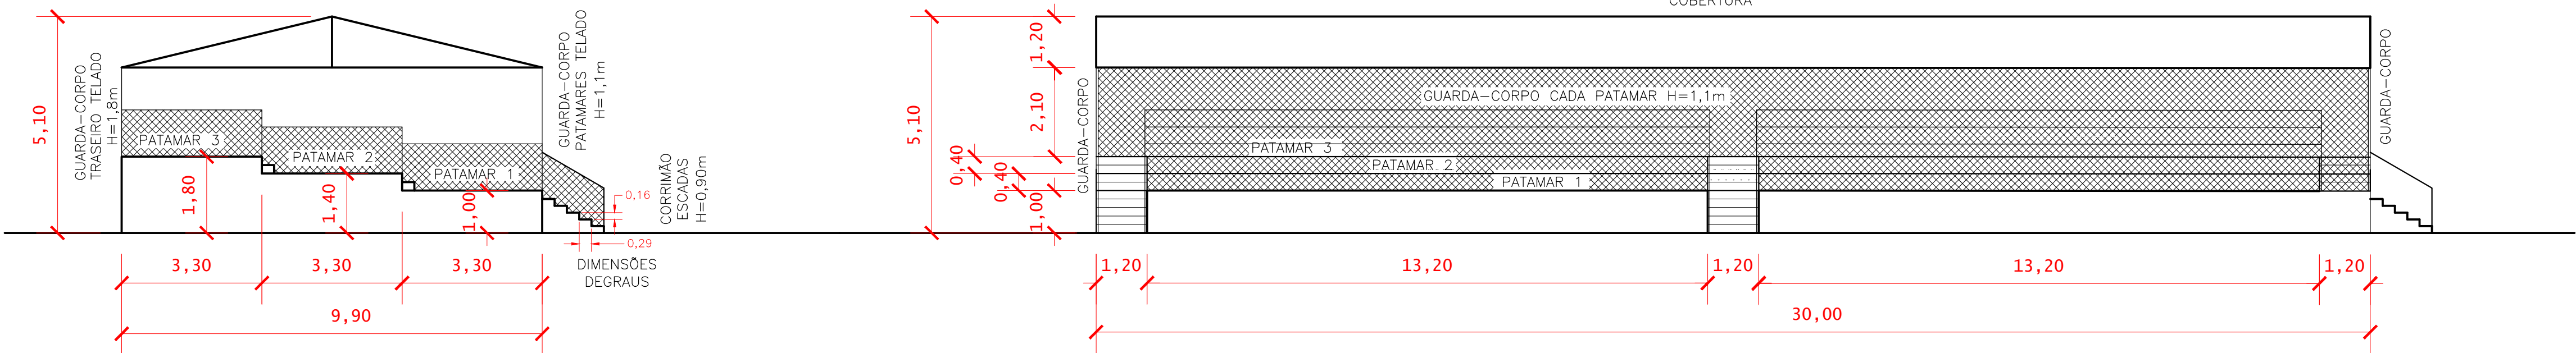

ELEVAÇÃO LATERAL ARQUIBANCADA CARMAROTE
E DETALHAMENTO
ESCALA = 1/100

ELEVAÇÃO FRONTAL ARQUIBANCADA CARMAROTE
E DETALHAMENTO
ESCALA = 1/100

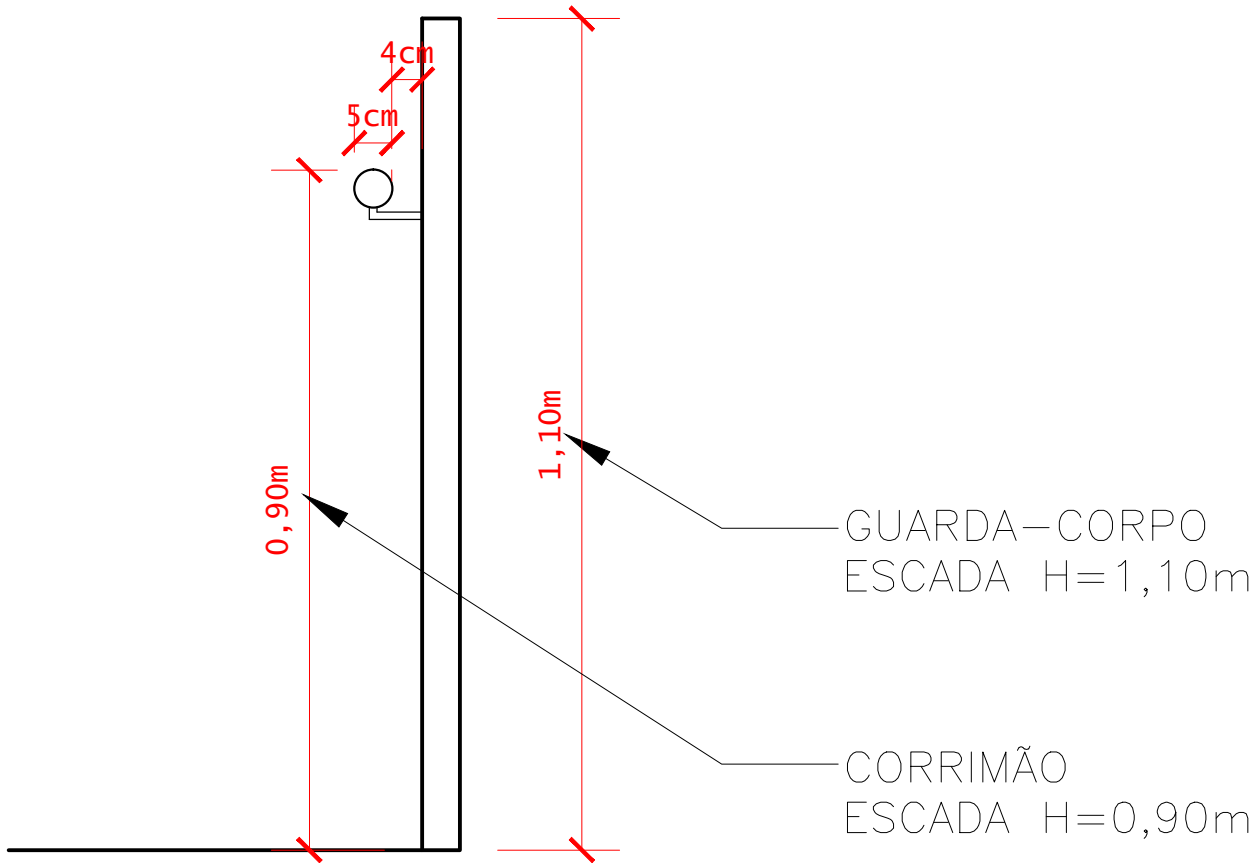

DETALHES CORRIMÃO ESCADA
ESCALA = 1/20

"A responsabilidade pelo controle de acesso ao recinto e da lotação, bem como em manter as saídas desimpedidas desobstruídas, e demais exigências constantes da NPT 012 é do responsável pela organização do evento"

PROJETO TÉCNICO DE PREVENÇÃO A INCÊNDIO E A DESASTRE PARA INSTALAÇÃO E OCUPAÇÃO TEMPORÁRIA (PTPID-IOT)

HISTÓRICO DE ATUALIZAÇÃO / SUBSTITUIÇÃO DO PSCIP		
Data	Discriminação da atualização / substituição	Nº PTPID-IOT
08/05/2025	Versão inicial para análise	840307-30

Obra / Endereço	EVENTO 57ª FESTA DA LARANJA DE CERRO AZUL PARQUE DO RODEIO, RUA SANTA BÁRBARA, S/N, VILA MANGGER, CERRO AZUL - PR
-----------------	--

Área	2.424,00 M²	Ocupação	Construções provisórias e eventos temporários F-7	PARA USO DO CBMPR
Prancha	03 / 03	Conteúdo da Prancha	DETALHAMENTOS	
Proprietário	PREFEITURA DE CERRO AZUL CNPJ: 76.105.626/0001-24	EDSON CORDEIRO DO NASCIMENTO: 74529315 991	Assinado de forma digital por EDSON CORDEIRO DO NASCIMENTO: 74529315991 Data: 2025.05.08 17:26:44 -03'00'	
Escala	INDICADA	Responsável Técnico	IGOR FILIUS - ARQUITETO CAU/PR A106169-0	
Data				08/05/2025